




ШИРА СИТУАЦИЈА ПРЕДМЕТНЕ ЛОКАЦИЈЕ




УЖА СИТУАЦИЈА ЛОКАЦИЈЕ

ПРЕДУЗЕЋЕ ЗА ПРОЈЕКТОВАЊЕ, ГРАЂЕВИНАРСТВО И ИНЖЕЊЕРИНГ ИЛИЋ & КО		БРОЈ ПРОЈЕКТА 37 / 2018	
УРБАНИСТИЧКИ ПРОЈЕКАТ за изградњу фарме за узгој свиња на катастарској парцели бр. 6560 К.О. Лозовик			
ИНВЕСТИТОР	Слободан Терзић, ул. Београдска бр. 67 А, Лозовик		
ЦРТЕЖ	ШИРА И УЖА СИТУАЦИЈА ЛОКАЦИЈЕ		
ОДГОВ. УРБАНИСТА	Н. Урошевић, дипл. инж. арх.		БРОЈ ЦРТЕЖА
САРАДНИК			<b>1</b>
САРАДНИК			
ДИРЕКТОР ИЛИЋ ЗОРАН, дипл. инж. грађ.	РАЗМЕРА	ДАТУМ ИЗРАДЕ јуни 2018. год.	

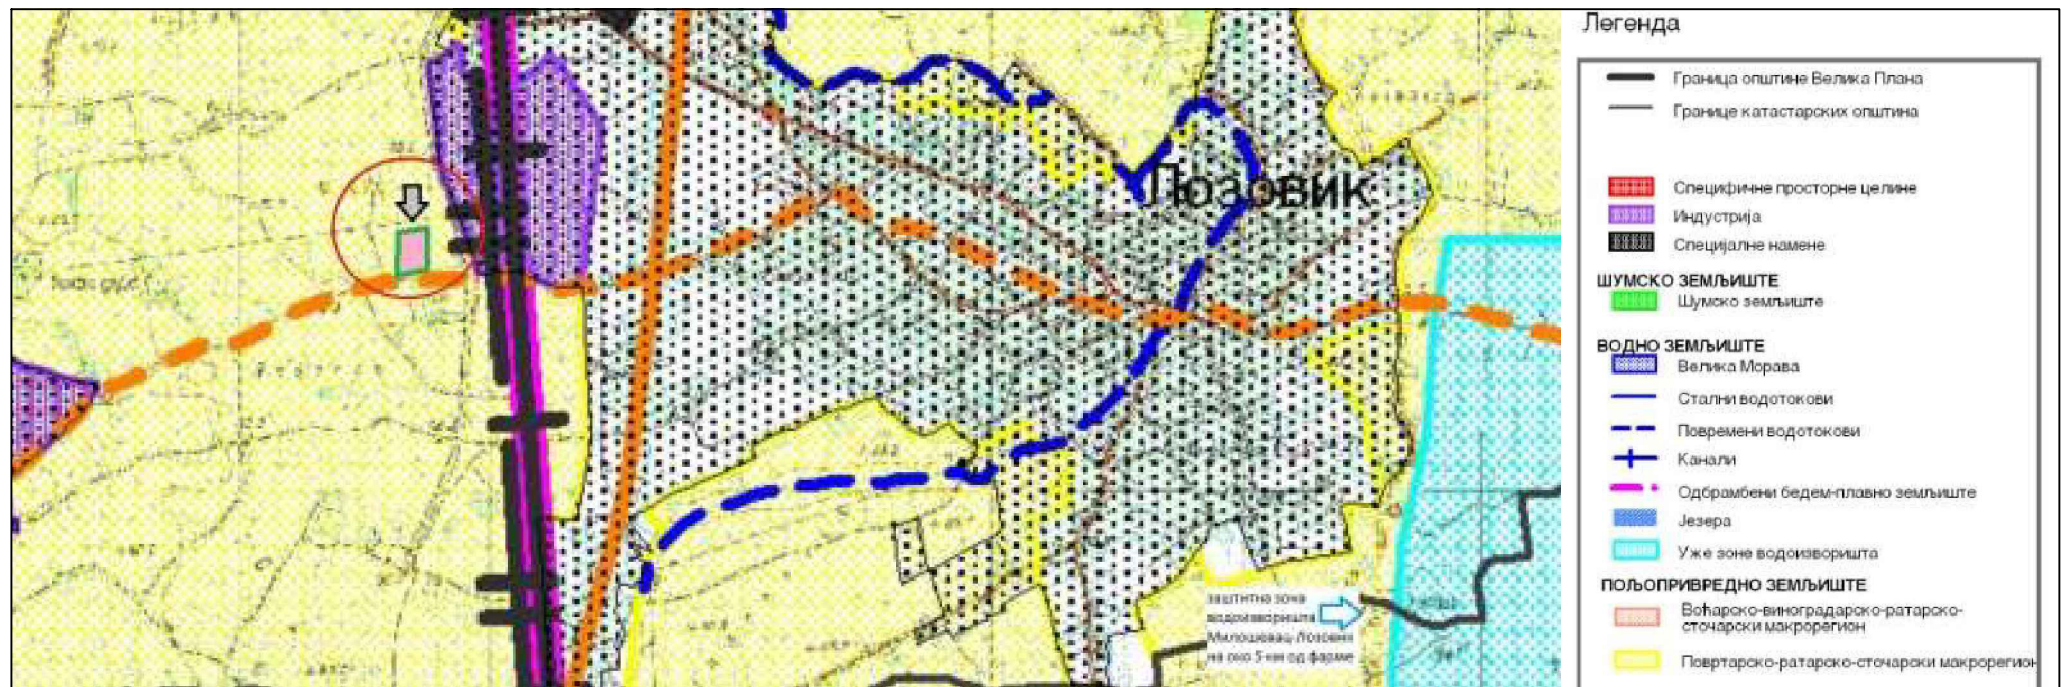

ИЗВОД ИЗ ПРОСТОРНОГ ПЛАНА ВЕЛИКЕ ПЛАНЕ - РЕФЕРАЛНА КАРТА НАМЕНА ПОВРШИНА

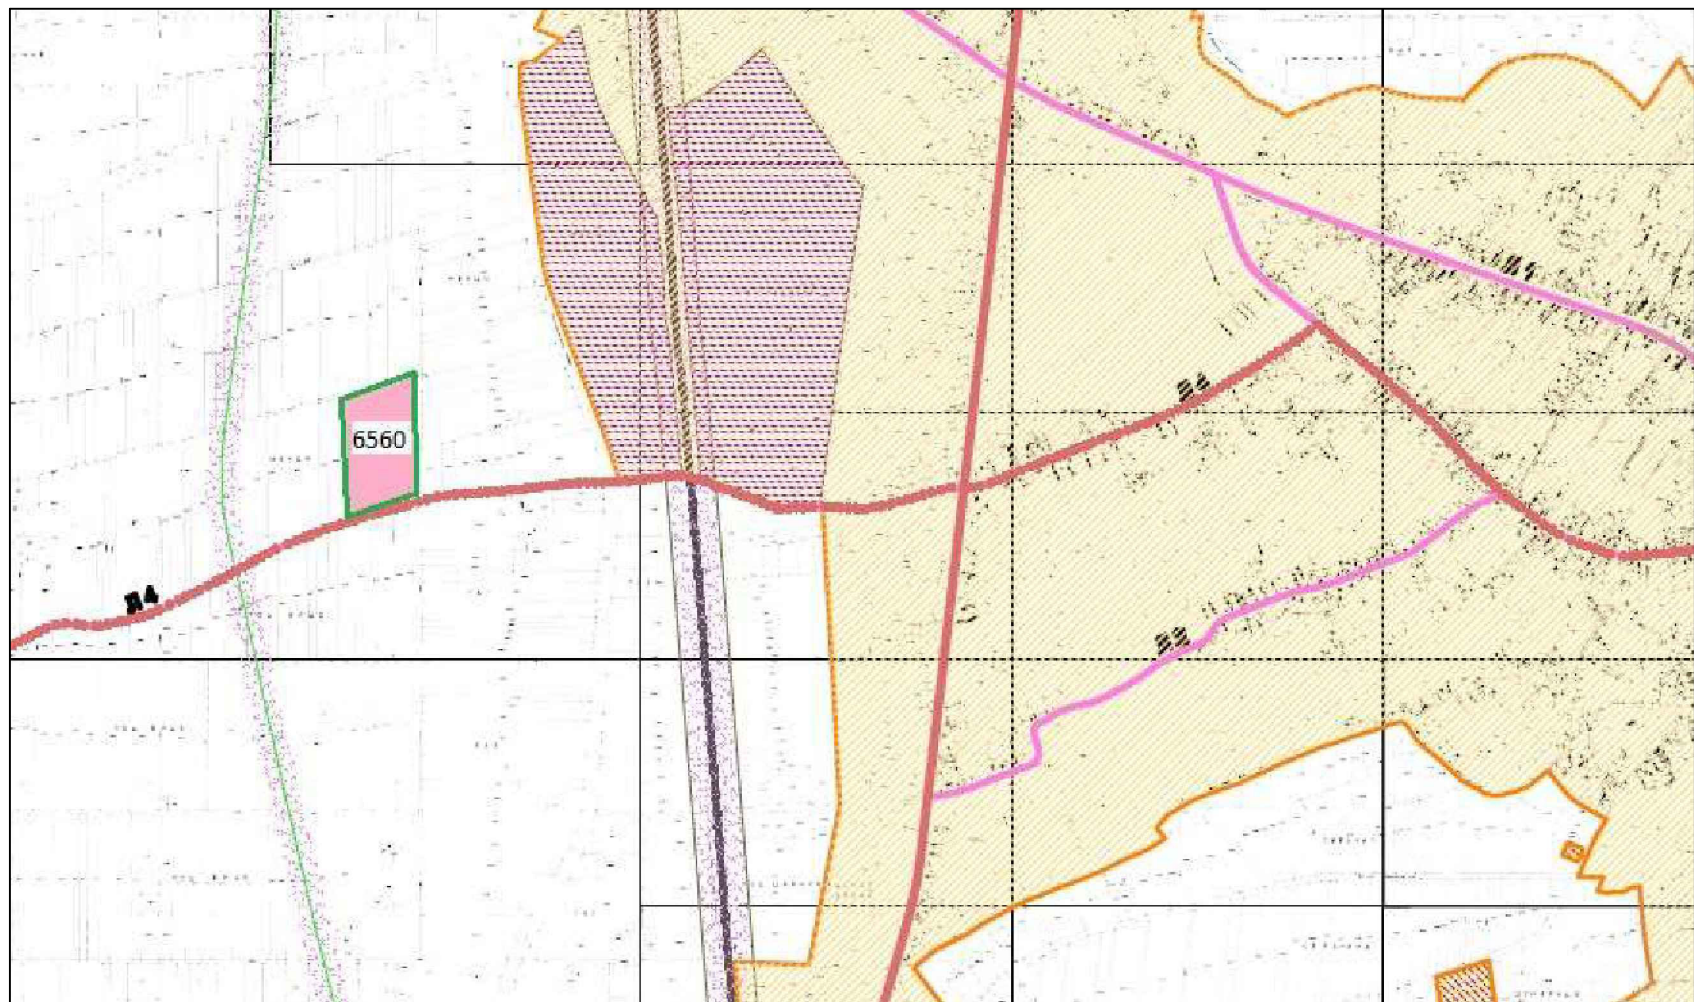

ИЗВОД ИЗ ПРОСТОРНОГ ПЛАНА ВЕЛИКЕ ПЛАНЕ - ШЕМА НАСЕЉА ЛОЗОВИК



ПРЕДУЗЕЋЕ ЗА ПРОЈЕКТОВАЊЕ, ГРАЂЕВИНАРСТВО И ИНЖЕЊЕРИНГ ИЛИЋ & КО		БРОЈ ПРОЈЕКТА 37 / 2018
УРБАНИСТИЧКИ ПРОЈЕКАТ за изградњу фарме за узгој свиња на катастарској парцели бр. 6560 К.О. Лозовик		
ИНВЕСТИТОР	Слободан Терзић, ул. Београдска бр. 67 А, Лозовик	
ЦРТЕЖ	ИЗВОД ИЗ ПРОСТОРНОГ ПЛАНА ОПШТИНЕ	
ОДГОВ. УРБАНИСТА	Н. Урошевић, дипл. инж. арх.	БРОЈ ЦРТЕЖА <b>2</b>
САРАДНИК		
САРАДНИК		
ДИРЕКТОР ИЛИЋ ЗОРАН, дипл. инж. грађ.	РАЗМЕРА	ДАТУМ ИЗРАДЕ јуни 2018. год.

# СИТУАЦИОНИ ПЛАН ПАРТЕРНОГ И УРБАНИСТИЧКОГ РЕШЕЊА

## ЛЕГЕНДА :

- ГРАНИЦА ОБУХВАТА ПРОЈЕКТА
- 6560 КАТАСТАРСКИ БРОЈ ПАРЦЕЛЕ
- ГРАНИЦА ПОСТОЈЕЋИХ ПАРЦЕЛА
- ЕЛЕМЕНТИ ХОРИЗОНТАЛНЕ РЕГУЛАЦИЈЕ
- РЕГУЛАЦИОНА ЛИНИЈА
- - - ПРОПИСАНА ГРАЂЕВИНСКА ЛИНИЈА
- <sub>3</sub> КООРДИНАТЕ ТЕМЕНА НОВОПЛАНИРАНИХ ОБЈЕКТА

## КООРДИНАТЕ ТЕМЕНА ОБЈЕКТА

Бр.	Y	X
O <sub>1</sub>	7505426.550	4924864.345
O <sub>2</sub>	7505419.726	4924864.345
O <sub>3</sub>	7505419.726	4924862.446
O <sub>4</sub>	7505413.898	4924862.446
O <sub>5</sub>	7505413.898	4924887.946
O <sub>6</sub>	7505421.701	4924887.946
O <sub>7</sub>	7505421.701	4924881.745
O <sub>8</sub>	7505426.550	4924881.745
O <sub>9</sub>	7505428.550	4924896.446
O <sub>10</sub>	7505408.350	4924896.446
O <sub>11</sub>	7505408.350	4924936.646
O <sub>12</sub>	7505428.550	4924936.646
O <sub>13</sub>	7505494.900	4924846.218
O <sub>14</sub>	7505471.000	4924846.218
O <sub>15</sub>	7505471.000	4924906.918
O <sub>16</sub>	7505494.900	4924906.918
O <sub>17</sub>	7505533.400	4924834.068
O <sub>18</sub>	7505516.700	4924834.068
O <sub>19</sub>	7505516.700	4924916.868
O <sub>20</sub>	7505533.400	4924916.868
O <sub>21</sub>	7505428.550	4924946.646
O <sub>22</sub>	7505408.350	4924946.646
O <sub>23</sub>	7505408.350	4924986.846
O <sub>24</sub>	7505428.550	4924986.846
O <sub>25</sub>	7505494.900	4924940.818
O <sub>26</sub>	7505471.000	4924940.818
O <sub>27</sub>	7505471.000	4925001.518
O <sub>28</sub>	7505494.900	4925001.518
O <sub>29</sub>	7505533.400	4924930.868
O <sub>30</sub>	7505516.700	4924930.868
O <sub>31</sub>	7505516.700	4925013.668
O <sub>32</sub>	7505533.400	4925013.668
O <sub>33</sub>	7505528.000	4925043.962
O <sub>34</sub>	7505493.201	4925034.742
O <sub>35</sub>	7505459.750	4925015.921
O <sub>36</sub>	7505455.750	4925015.921
O <sub>37</sub>	7505455.750	4925027.921
O <sub>38</sub>	7505459.750	4925027.921
O <sub>39</sub>	7505452.750	4925015.921
O <sub>40</sub>	7505448.750	4925015.921
O <sub>41</sub>	7505448.750	4925027.921
O <sub>42</sub>	7505452.750	4925027.921

## ЕЛЕМЕНТИ ВЕРТИКАЛНЕ РЕГУЛАЦИЈЕ

- 100.35 ПОСТОЈЕЋА ВИСИНСКА КОТА ТЕРЕНА
- 101.18 / 10.00 НОВОПЛАНИРАНА ВИСИНСКА КОТА ТЕРЕНА

## ЕЛЕМЕНТИ ПЛАНИРАНЕ ИЗГРАДЊЕ И УРЕЂЕЊА

- НОВОПЛАНИРАНИ ПОЉОПРИВРЕДНИ ОБЈЕКТИ
- ▒ БАЗЕНИ КАО ДЕЗО БАРИЈЕРЕ ЗА ВОЗИЛА И ЉУДЕ
- ▒ АСФАЛТИРАНЕ ИЛИ ПОПЛОЧАНЕ ПОВРШИНЕ
- ▒ ПОШЉУНЧАНЕ ПОВРШИНЕ
- ▒ ТРАВНАТЕ - ЗЕМЉАНЕ ПОВРШИНЕ
- ПОЛОЖАЈ НОВОПЛАНИРАНЕ ОГРАДЕ КОМПЛЕКСА

## ЕЛЕМЕНТИ САОБРАЋАЈА

- ▬ ГЛАВНА, ПРИСТУПНА САОБРАЋАЈНИЦА
- ▬ ИНТЕРНА САОБРАЋАЈНИЦА НА ПРЕДМЕТНОЈ ПАРЦЕЛИ
- ▬ ПАРКИНГ ПОВРШИНА ПУТНИЧКИХ ВОЗИЛА

## ФАЗНОСТ ИЗГРАДЊЕ ОБЈЕКТА

- ОБЈЕКТИ КОЈИ ЋЕ СЕ ГРАДИТИ У I ФАЗИ
- ОБЈЕКТИ КОЈИ ЋЕ СЕ ГРАДИТИ У II ФАЗИ

ПРЕДУЗЕЋЕ ЗА ПРОЈЕКТОВАЊЕ, ГРАЂЕВИНАРСТВО И ИНЖЕЊЕРИНГ ИЛИЋ & КО		БРОЈ ПРОЈЕКТА 37 / 2018
УРБАНИСТИЧКИ ПРОЈЕКАТ за изградњу фарме за узгој савна на катастарској парцели бр. 6560 К.О. Лозовик		
ИНВЕСТИТОР	Слободан Терзић, ул. Београдска бр. 67 А, Лозовик	
ЦРТЕЖ	СИТУАЦИОНИ ПЛАН РЕГУЛАЦИОНО И НИВЕЛАЦИОНО РЕШЕЊЕ	
ОДГОВ. УРБАНИСТА	Н. Урошевић, дипл. инж. арх.	БРОЈ ЦРТЕЖА
САРАДНИК		3
САРАДНИК		
ДИРЕКТОР ИЛИЋ ЗОРАН, дипл. инж. грађ.	РАЗМЕРА 1 : 600	ДАТУМ ИЗРАДЕ јуни 2018. год.

