

СИТУАЦИОНИ ПЛАН РЕГУЛАЦИЈА И НИВЕЛАЦИЈА

ЛЕГЕНДА :

- ГРАНИЦА ОБУХВАТА ПРОЕКТА
- 9005 КАТАСТАРСКИ БРОЈ ПАРЦЕЛЕ
- ГРАНИЦА ПОСТОЈЕЋИХ ПАРЦЕЛА
- ЕЛЕМЕНТИ ХОРИЗОНТАЛНЕ РЕГУЛАЦИЈЕ
- РЕГУЛАЦИОНА ЛИНИЈА
- ГРАЂЕВИНСКА ЛИНИЈА
- Гл3 КООРДИНАТЕ ТЕМЕНА ГРАЂЕВ. ЛИНИЈЕ
- О3 КООРДИНАТЕ ТЕМЕНА ОБЈЕКТА

КООРДИНАТЕ ТЕМЕНА ГРАЂЕВИНСКЕ ЛИНИЈЕ

Бр.	Y	X
Гл1	7506534.885	4921993.412
Гл2	7506547.981	4921948.063
Гл3	7506556.508	4921912.456
Гл4	7506562.597	4921877.553
Гл5	7506565.460	4921847.986
Гл6	7506825.137	4921863.223
Гл7	7506791.567	4922008.473

КООРДИНАТЕ ТЕМЕНА ОБЈЕКТА

Бр.	Y	X
О1	7506791.809	4921994.102
О2	7506795.727	4921977.149
О3	7506783.400	4921974.299
О4	7506779.482	4921991.253
О5	7506792.378	4921967.787
О6	7506794.229	4921959.776
О7	7506787.896	4921958.312
О8	7506786.045	4921966.323
О9	7506819.685	4921886.810
О10	7506820.361	4921883.888
О11	7506814.515	4921882.537
О12	7506813.839	4921885.459

ЕЛЕМЕНТИ ВЕРТИКАЛНЕ РЕГУЛАЦИЈЕ

- 69.52 ПОСТОЈЕЋА ВИСИНСКА КОТА ТЕРЕНА
- 86.40 НОВОПЛАНИРАНА ВИСИНСКА КОТА ТЕРЕНА



ЕЛЕМЕНТИ ПЛАНИРАНЕ ИЗГРАДЊЕ И УРЕЂЕЊА

- НОВОПЛАНИРАНИ УПРАВНИ ОБЈЕКАТ
- ▨ НОВОПЛАНИРАНИ ОБЈЕКТИ ЗА УЗГОЈ ПИЛИЋА
- ▤ НОВОПЛАНИРАНА НАДСТРЕШНИЦА ЗА ТРАКТОР
- ▥ НОВОПЛАНИРАНИ ПРОСТОР ЗА ОДАГАЊЕ ПЕПЕЛА
- ▧ НОВОПЛАНИРАНА КОТЛАРНИЦА
- ▩ НОВОПЛАНИРАНИ ДЕПО ДРВА
- НОВОПЛАНИРАНИ ПРОСТОР ЗА СЛАМУ
- АСФАЛТИРАНЕ ИЛИ ПОПЛОЧАНЕ ПОВРШИНЕ
- ▬ ТРАВНАТЕ - ЗЕМЉАНЕ ПОВРШИНЕ

ЕЛЕМЕНТИ САОБРАЋАЈА

- ГЛАВНА, ПРИСТУПНА САОБРАЋАЈНИЦА
- ИНТЕРНА САОБРАЋАЈНИЦА НА ПРЕДМЕТНОЈ ПАРЦЕЛИ
- ▨ ПАРКИНГ ПОВРШИНА МОТОРНИХ ВОЗИЛА

ПРЕДУЗЕЋЕ ЗА ПРОЈЕКТОВАЊЕ ГРАЂЕВИНСКОГ РАДНОГ И ИНЖЕНЈЕРИ ПРЕДУЗЕЋЕ		БРОЈ ПРОЈЕКТА 11/2017
УРБАНИСТИЧКИ ПРОЈЕКАТ за израду фарме за утичу и топа шовица са пратећим садржајима на катастарској парцели бр. 9005/5 К.О. Милосева		
ИНВЕСТИТОР	ПТИЦА „ЦМАНА“ доо Криво, ул. Булевар ослобођења бр. 18	
ПРОЈЕКАТ	СИТУАЦИОНИ ПЛАН ПЛАН НИВЕЛАЦИЈЕ И РЕГУЛАЦИЈЕ	
ОДБОР УРБАНИСТА	Немак Урошевић, дипл. инж. арх.	БРОЈ ЦРТЕЖА 3
САРАДНИК		
ДИРЕКТОР ИНЖ. ЖЕЛЈА, дипл. инж. град.	РАДНИЦА 1 : 500	ДАТУМ ИЗРАДЕ Јун 2017 год.

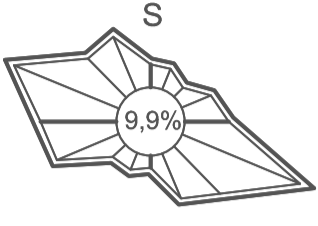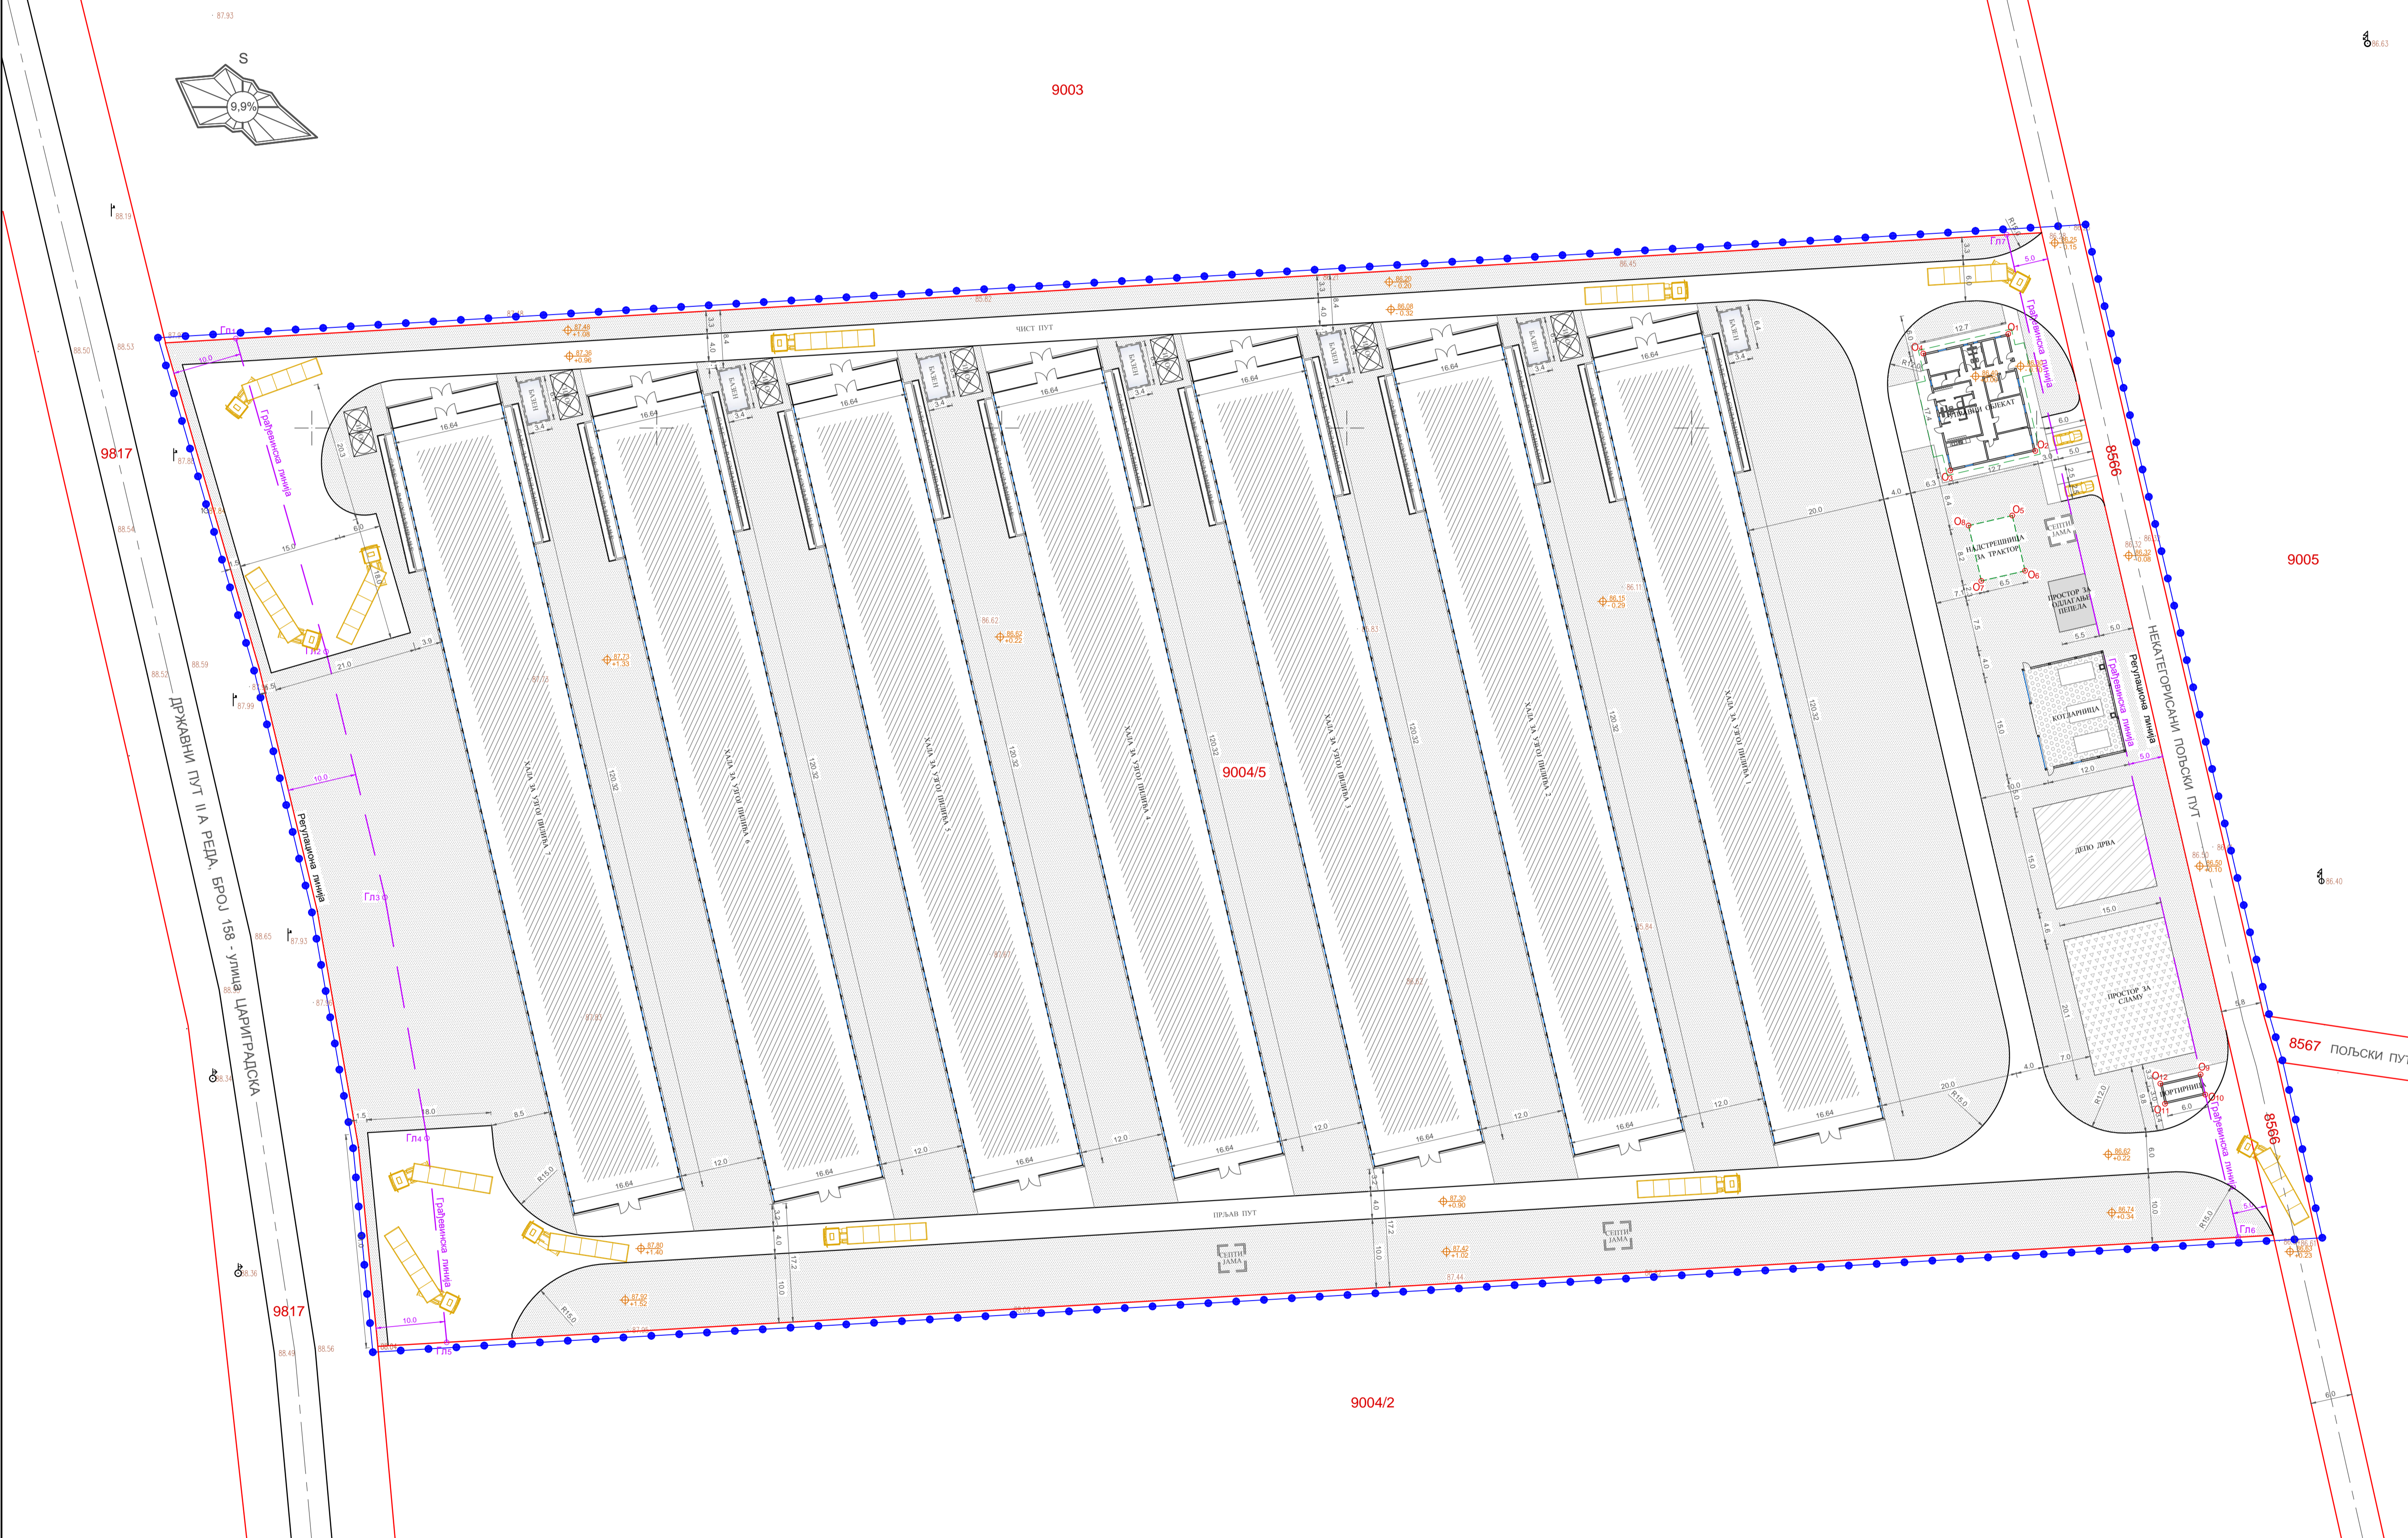

9003

9004/5

9004/2

9005

ДРЖАВНИ ПУТ II А РЕДА БРОЈ 156 - УЛИЦА ЦАРИЦАДСКА

НЕКАТЕГОРИСАНИ ПОЉСКИ ПУТ

8567 ПОЉСКИ ПУТ

8566

8567

8566

8567

8566

8567