


9003

6

ПЛАН ПАРТЕРНОГ УРЕЂЕЊА

- ЛЕГЕНДА :**
- ГРАНИЦА ОБУХВАТА ПРОЈЕКТА
 - 9005 КАТАСТАРСКИ БРОЈ ПАРЦЕЛЕ
 - ЕЛЕМЕНТИ РЕГУЛАЦИЈЕ
 - РЕГУЛАЦИОНА ЛИНИЈА
 - МЕЂНА ЛИНИЈА СУСЕДНИХ ПАРЦЕЛА
 - Φ 88.40 / 10.00 НОВОПЛАНИРАНА ВИСИНСКА КОТА ТЕРЕНА
 - ЕЛЕМЕНТИ ПЛАНИРАНЕ ИЗГРАДЊЕ И УРЕЂЕЊА
 - ▭ НОВОПЛАНИРАНИ УПРАВНИ ОБЈЕКАТ
 - ▨ НОВОПЛАНИРАНИ ОБЈЕКТИ ЗА УЗГОЈ ПИЛИТА
 - ▧ НОВОПЛАНИРАНА НАДСТРЕШНИЦА ЗА ТРАКТОР
 - ▩ НОВОПЛАНИРАНИ ПРОСТОР ЗА ПЕЛЕО
 - НОВОПЛАНИРАНА КОТЛАРНИЦА
 - НОВОПЛАНИРАНИ ДЕПО ДРВА
 - ▬ НОВОПЛАНИРАНИ ПРОСТОР ЗА СЛАМУ
 - ЕЛЕМЕНТИ САОБРАЋАЈА
 - ▭ ГЛАВНА, ПРИСТУПНА САОБРАЋАЈНИЦА
 - ▨ ИНТЕРНА САОБРАЋАЈНИЦА НА ПРЕДМЕТНОЈ ПАРЦЕЛИ
 - ПАРКИНГ ПОВРШИНА МОТОРНИХ ВОЗИЛА
 - ОБРАДА ПАРТЕРА
 - ▭ АСФАЛТИРАНЕ ПОВРШИНЕ
 - ▨ ТРОТОАРИ И СТАЗЕ
 - ▩ ТРАВНАТЕ - ЗЕМЉАНЕ ПОВРШИНЕ
 - САДНИ МАТЕРИЈАЛ
 - ЛИСТОПАДНО ВИСОКО ДРВЕЊЕ
 - ТРАВА
 - ЕЛЕМЕНТИ МОБИЛИЈАРА
 - КОНТЕЈНЕР ЗА ОДЛАГАЊЕ ЂУБРЕТА
 - ПЛАНИРАНА ПОЗИЦИЈА ШАХТЕ
 - ВОДОМЕРНИ ИЛИ КАНАЛИЗАЦИОНИ ПОКЛОПАЦ
 - ⊗ СТУБНА ТРАФО СТАНИЦА

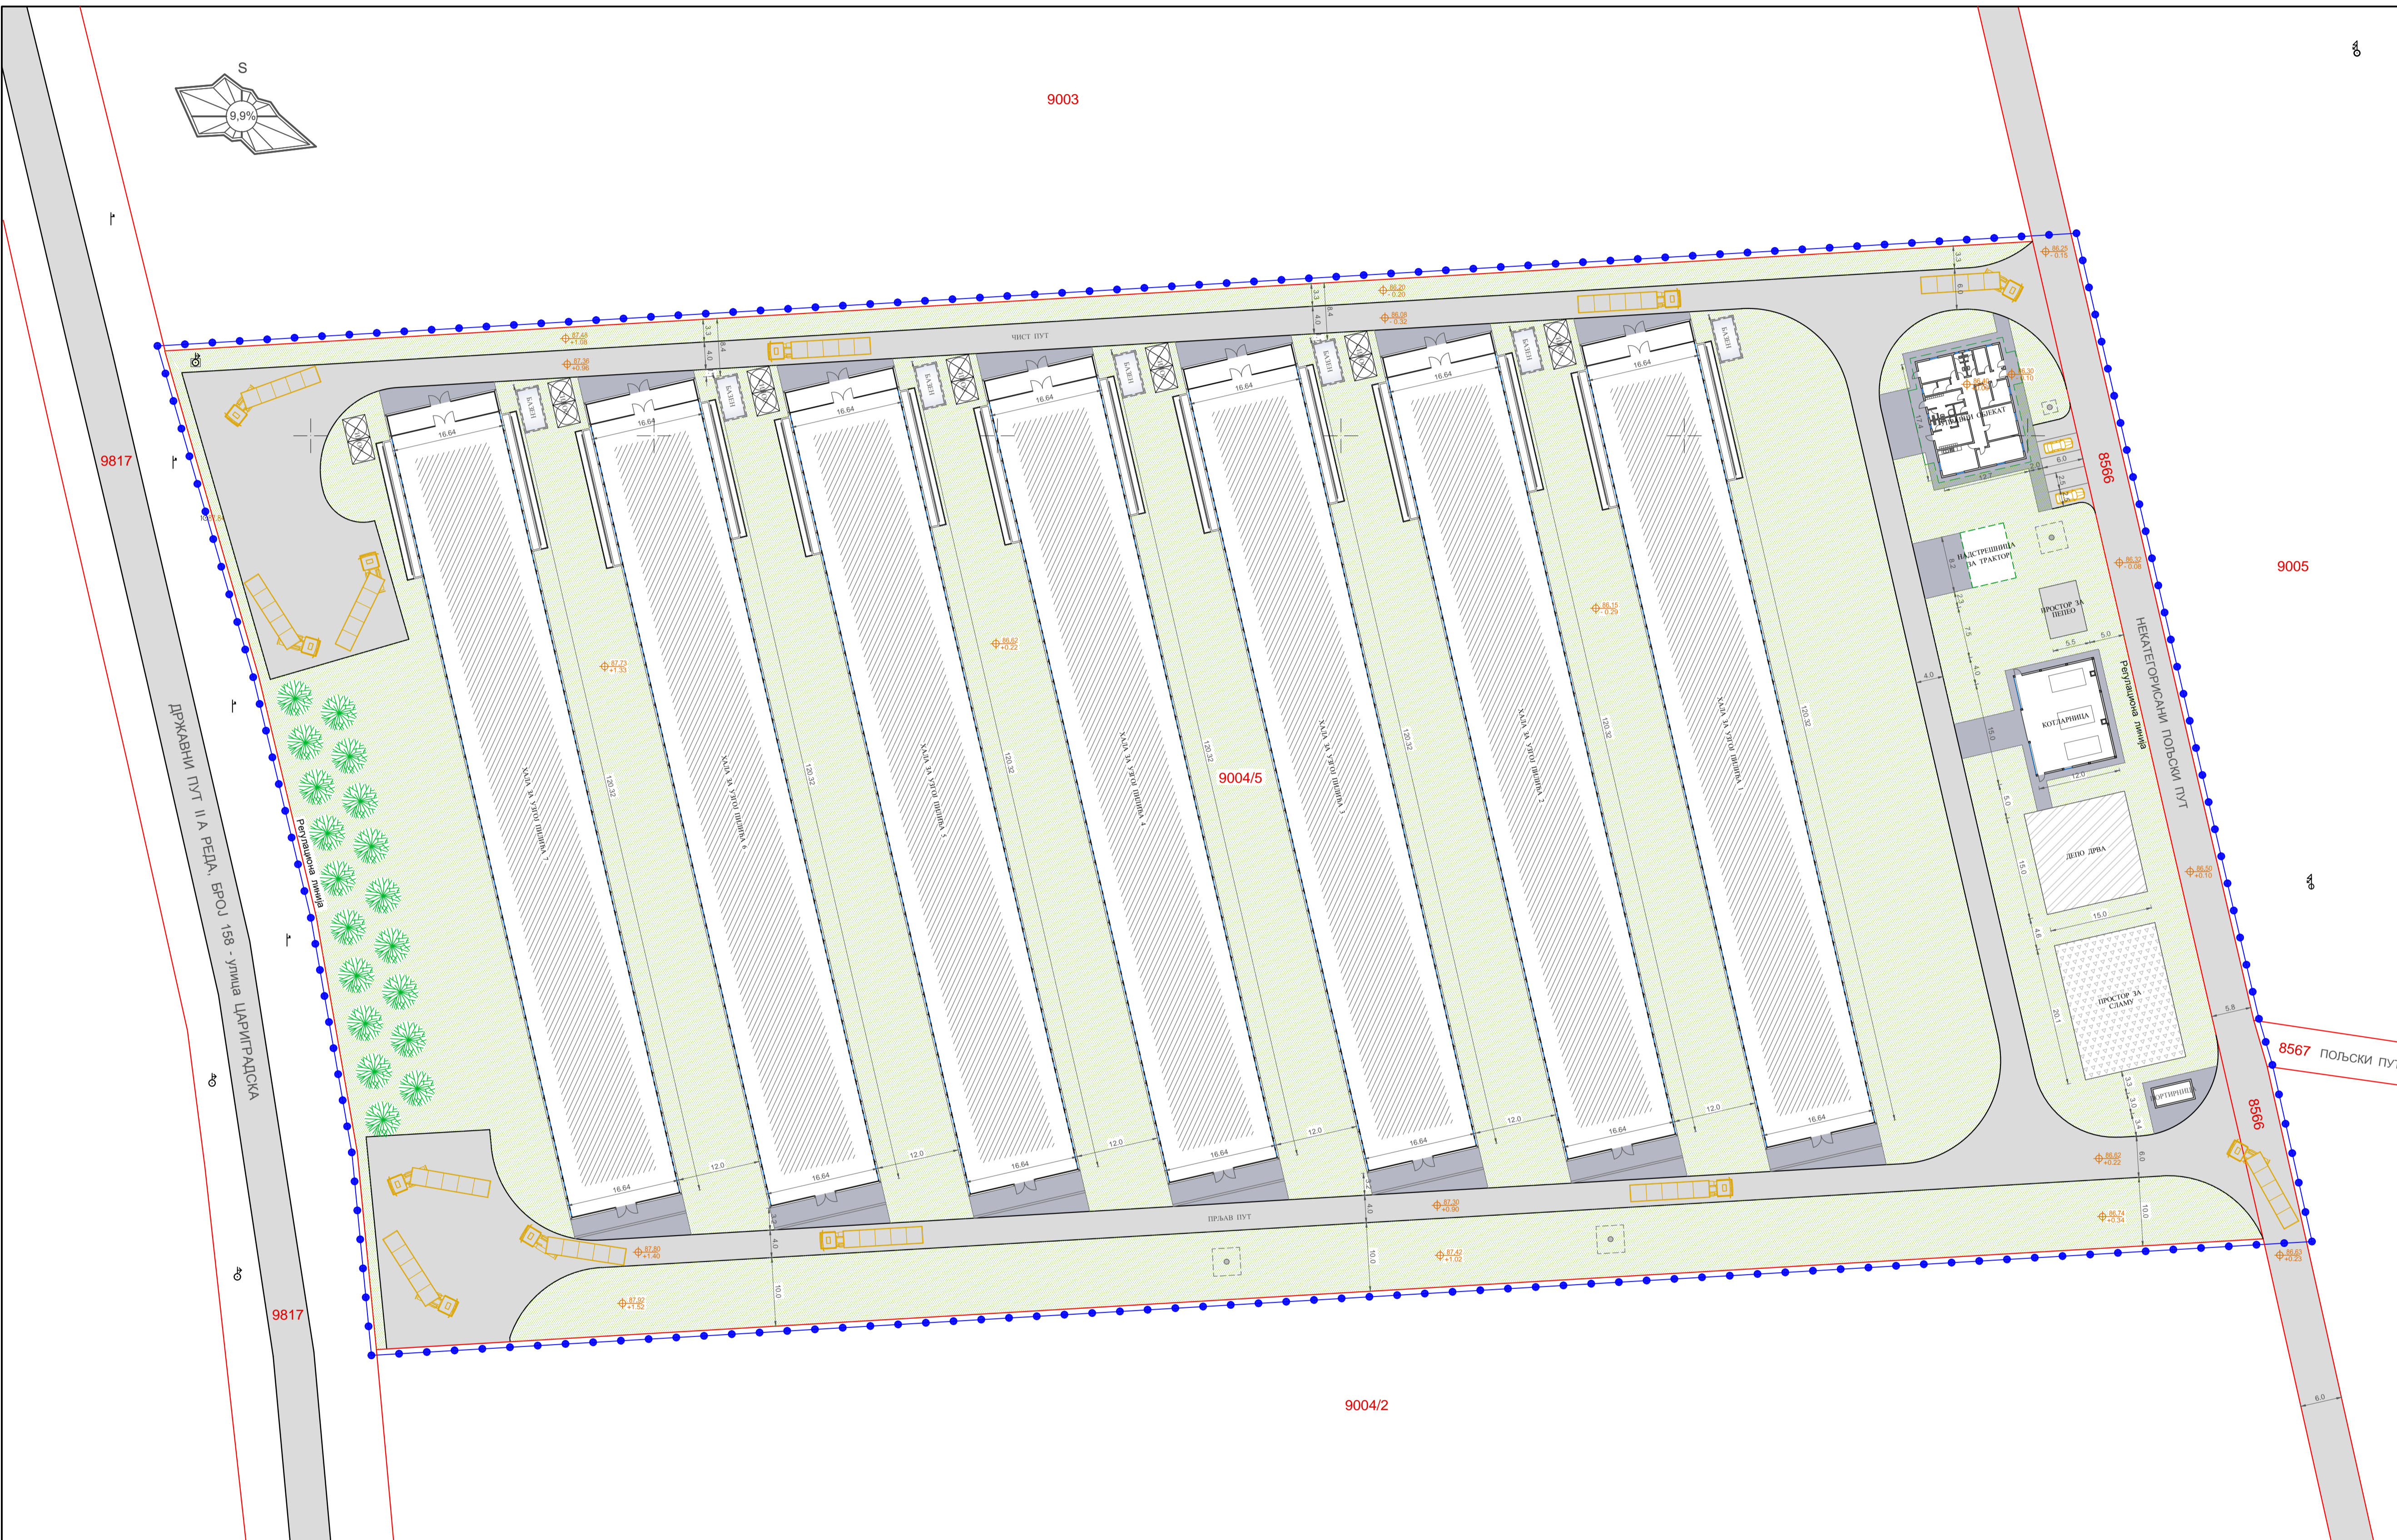

ДРЖАВНИ ПУТ II А РЕДА, БРОЈ 158 - УЛИЦА ЦАРИГРАДСКА

НЕКАТЕГОРИСАНИ ПОЉСКИ ПУТ

8567 ПОЉСКИ ПУТ

9004/2

9004/5

ПРЕДУЗЕЊЕ ЗА ПРОЈЕКТОВАЊЕ, ГРАЂЕВИНАРСТВО И ИНЖЕНЈЕРИНГ "ИПТ" д.о.о.		БРОЈ ПРОЈЕКТА 11/2017
УРБАНИСТИЧКИ ПРОЈЕКАТ за изградњу фарме за узгој и топ пилета са пратећим садржајима на катастарској парцели бр. 9005/5, К.О. Мисковци		
ИНВЕСТИТОР	ИПЦД - ЦМАНА, д.о.о. Криво, уз Булевар ослобођења бр. 18	
ПРОЈЕКАТ	ПЛАН ПАРТЕРНОГ УРЕЂЕЊА	БРОЈ ЦРТЕЖА 6
ОШТИ УРБАНИСТА	И. Урошевић, дипл. инж. арх.	
САРАДНИК		
САРАДНИК		
ДИРЕКТОР ИВАН ЖИВАН, дипл. инж. грађ.	РАЈМЕРА 1 : 500	ДАТУМ ИЗРАДЕ Јун 2017. год.