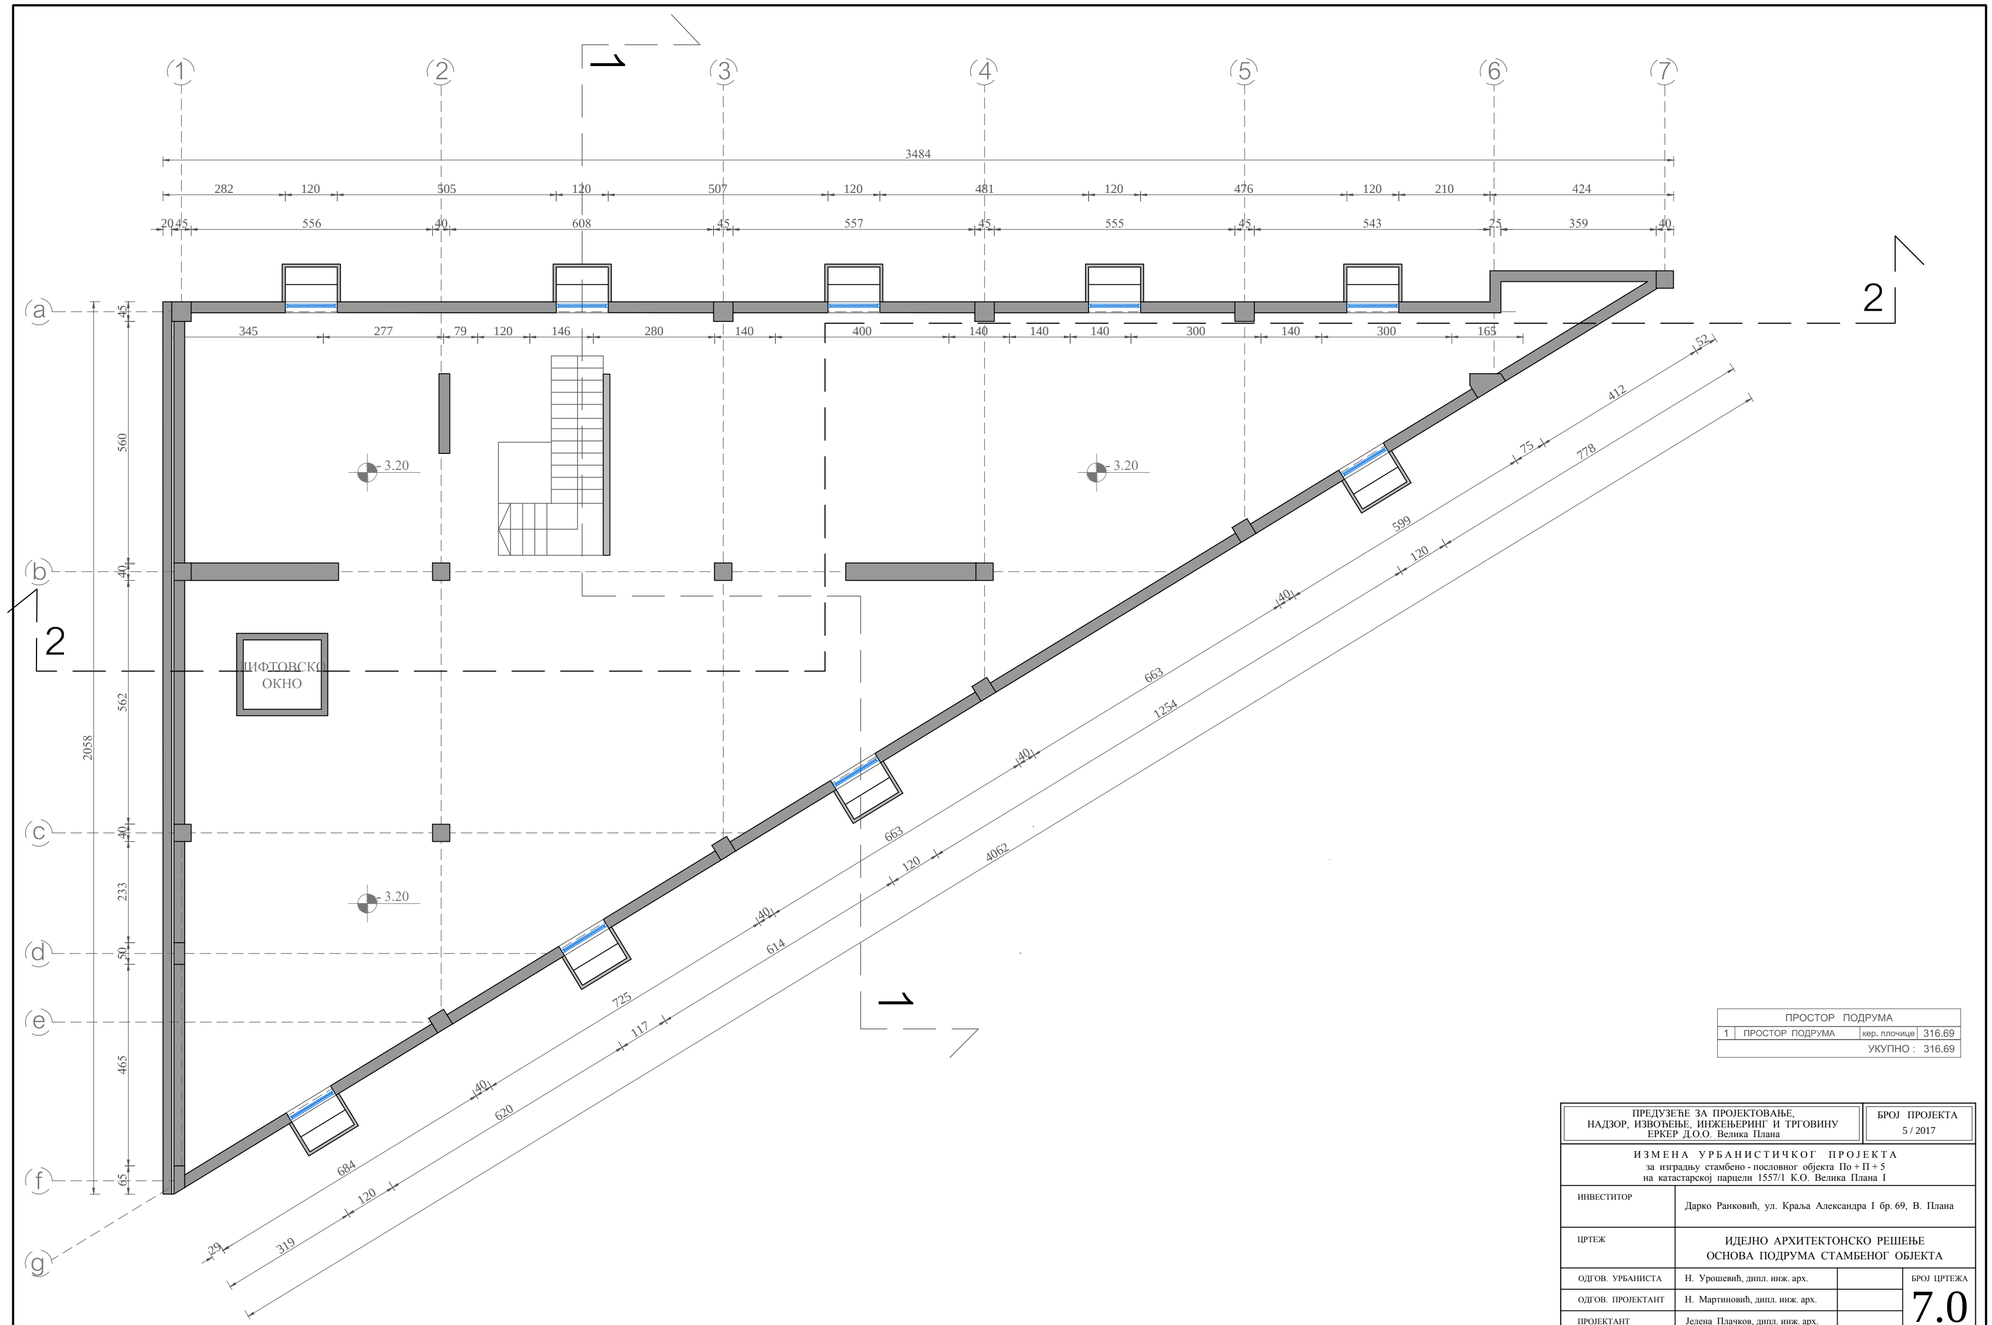

ПРОСТОР ПОДРУМА			
1	ПРОСТОР ПОДРУМА	кер. плочице	316.69
		УКУПНО :	316.69

ПРЕДУЗЕЋЕ ЗА ПРОЈЕКТОВАЊЕ, НАДЗОР, ИЗВОЂЕЊЕ, ИНЖЕЊЕРИНГ И ТРГОВИНУ ЕРКЕР Д.О.О. Велика Плана		БРОЈ ПРОЈЕКТА 5 / 2017
И З М Е Н А У Р Б А Н И С Т И Ч К О Г П Р О Ј Е К Т А за изградњу стамбено - пословног објекта По + П + 5 на катастарској парцели 1557/1 К.О. Велика Плана I		
ИНВЕСТИТОР	Дарко Ранковић, ул. Краља Александра I бр. 69, В. Плана	
ЦРТЕЖ	ИДЕЈНО АРХИТЕКТОНСКО РЕШЕЊЕ ОСНОВА ПОДРУМА СТАМБЕНОГ ОБЈЕКТА	
ОДГОВ. УРБАНИСТА	Н. Урошевић, дипл. инж. арх.	БРОЈ ЦРТЕЖА 7.0
ОДГОВ. ПРОЈЕКТАНТ	Н. Мартиновић, дипл. инж. арх.	
ПРОЈЕКТАНТ	Јелена Плачков, дипл. инж. арх.	
ДИРЕКТОР В. ВЕСЕЛИНОВ, дипл. инж. грађ.	РАЗМЕРА 1 : 100	ДАТУМ ИЗРАДЕ: децембар 2017. год.