

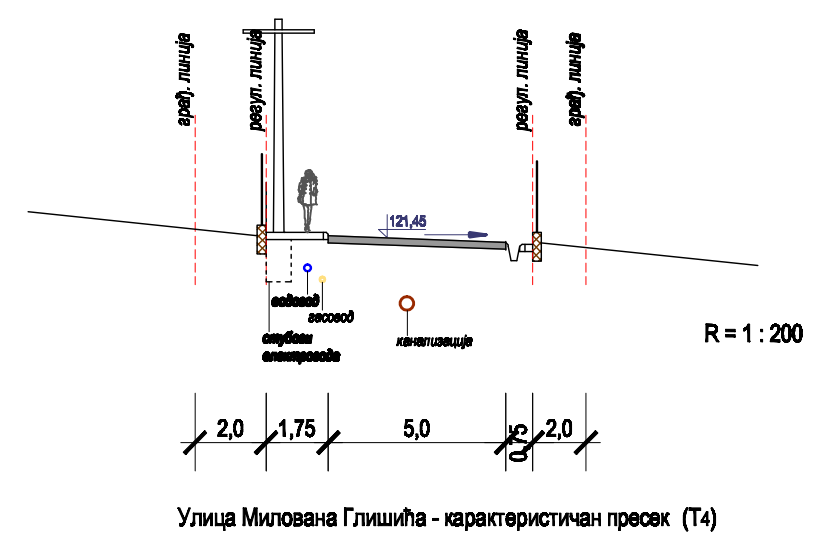
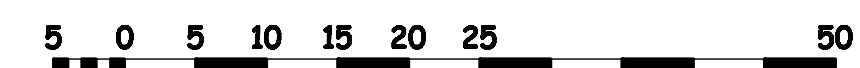


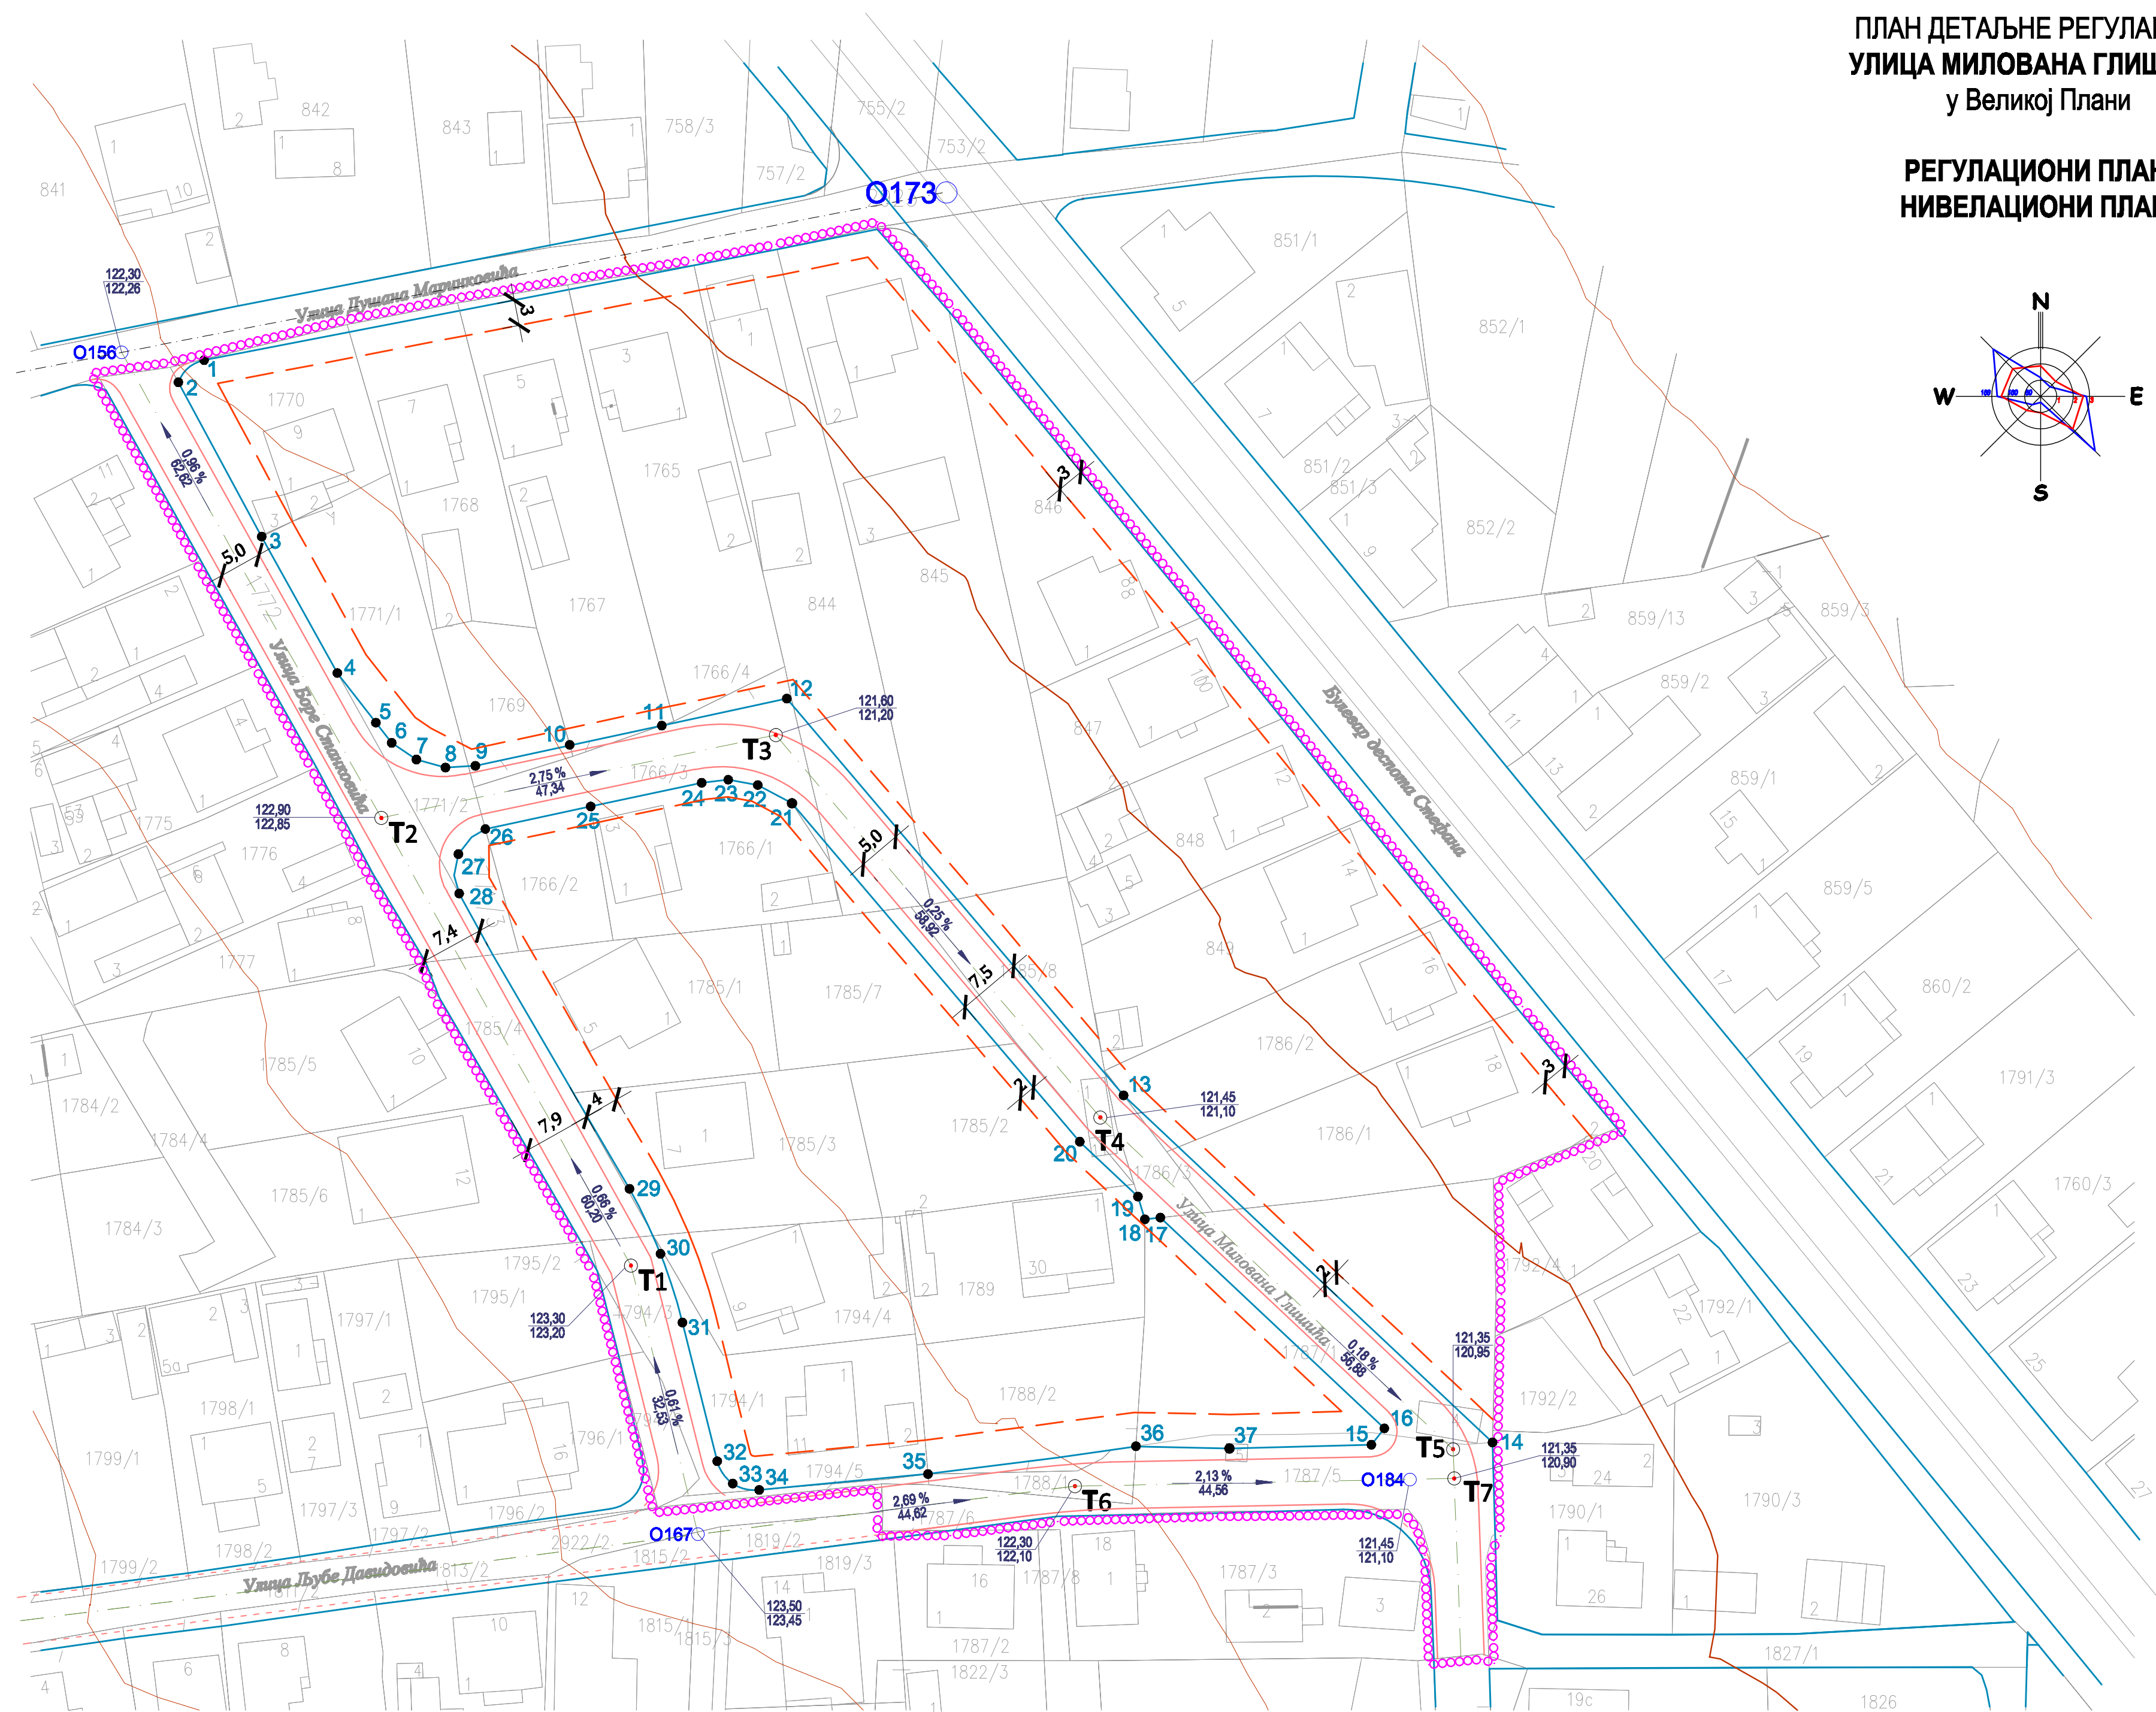

ПЛАН ДЕТАЉНЕ РЕГУЛАЦИЈЕ
УЛИЦА МИЛОВАНА ГЛИШИЋА
у Великој Плани

РЕГУЛАЦИОНИ ПЛАН
НИВЕЛАЦИОНИ ПЛАН

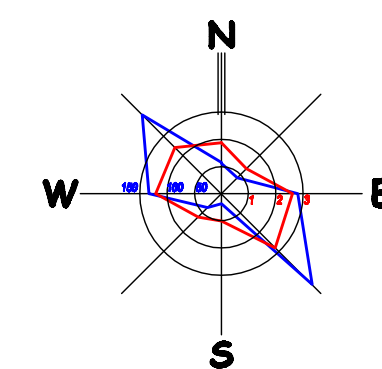

- ЛЕГЕНДА
- ГРАНИЦА ПЛАНА
 - РЕГУЛАЦИОНА ЛИНИЈА
 - ОСОВИНА УЛИЦЕ
 - ЛИНИЈА КОЛОВОЗА
 - ГРАЂЕВИНСКА ЛИНИЈА
 - ТЕМЕНА ОСОВИНЕ УЛИЦА
 - ТЕМЕНА РЕГУЛАЦИОНЕ ЛИНИЈЕ
 - КОТЕ НИВЕЛЕТЕ / КОТЕ ТЕРЕНА
 - НАГИБ / ДУЖИНА



ЈАВНО КОМУНАЛНО ПРЕДУЗЕЋЕ "МИЛОШ МИТРОВИЋ", ВЕЛИКА ПЛАНА			
назив плана	ПЛАН ДЕТАЉНЕ РЕГУЛАЦИЈЕ "УЛИЦА МИЛОВАНА ГЛИШИЋА" У ВЕЛИКОЈ ПЛАНИ		
фаза	Нацрт Плана		
обрада	Ковачевић Жељко, дпл Петровић Иван, дла Васић Дејан, дисаоб Трифунковић Милан, дисаоб	РЕГУЛАЦИОНИ ПЛАН НИВЕЛАЦИОНИ ПЛАН	
Одговорни урбаниста: Жељко Ковачевић, дпл лиценца 201 0532 03	прилог 03	број 2/118/18	година 2018.
		размера 1:500	